

EMPLAZAMIENTO GENERAL


# VILLA 514-A

Cuadro de Superficies:


Cuadro de superficies construidas	Sc
<b>PLANTA BAJA:</b>	
- Vestibulo, aseo, salón, cocina-comedor, dos dormitorios en suite, y escaleras de conexión.	196,40
<b>PLANTA ALTA:</b>	
- Dos dormitorios en suite (1dorm.ppal.)	124,20
<b>Superficie total construida sobre rasante</b>	<b>320,60</b>
<b>Superficie construida porche (computable 100%)</b>	<b>15,60</b>
<b>Superficie construida bajo rasante (no computable)</b>	<b>127,45</b>
<b>Superficie total computable</b>	<b>336,20</b>


Otras superficies construidas por usos no computables a efectos de edificabilidad	Sc
Piscina	60,60
Aparcamiento exterior en superficie - PB	45,40
Porche dormitorios(0%) - PB	10,53
Terrazas - PB	64,97
Porche Dorm. Ppal (0%) - PA	15,83
Terrazas - PA	46,19
Pérgolas - PA	18,30
<b>Superficie construida total</b>	<b>261,02</b>

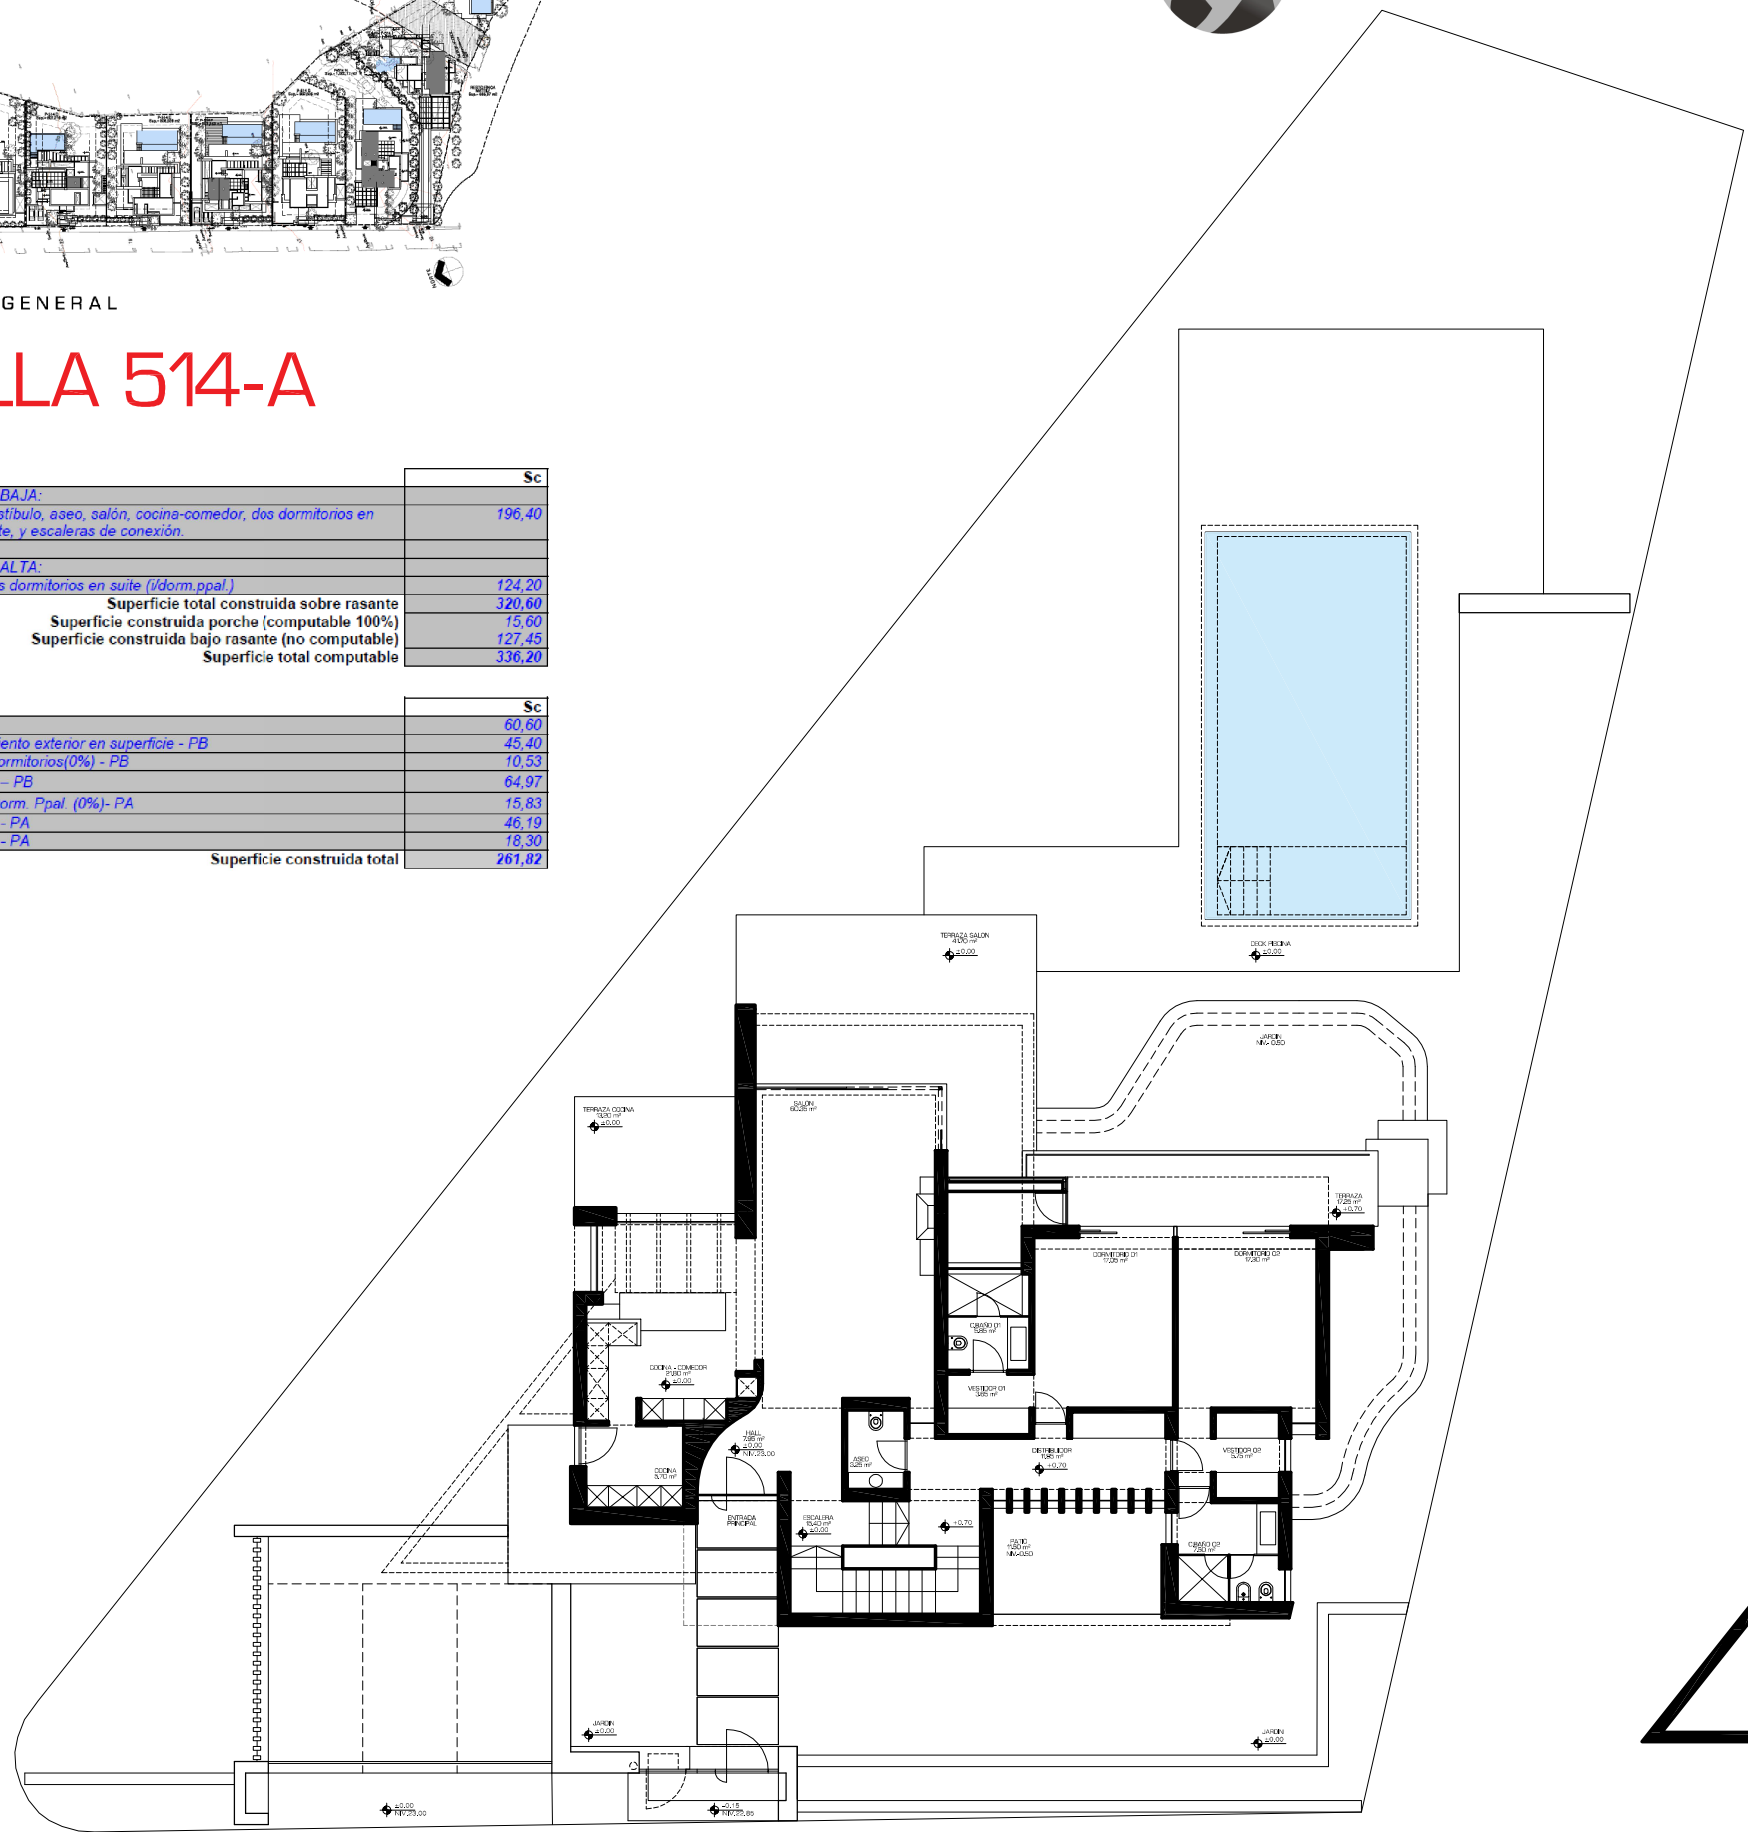

PLANTA BAJA  
SUP. PARCELA : 1.123.586 M2

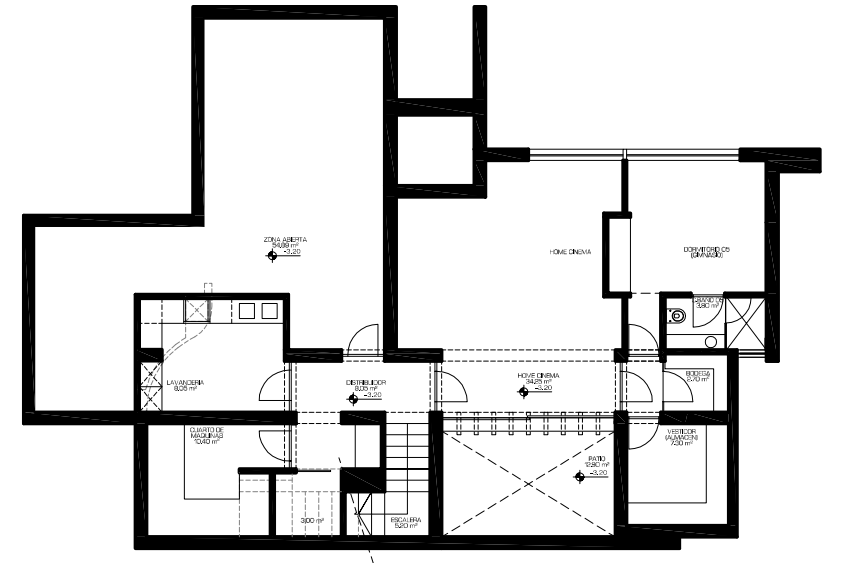

PLANTA SOTANO

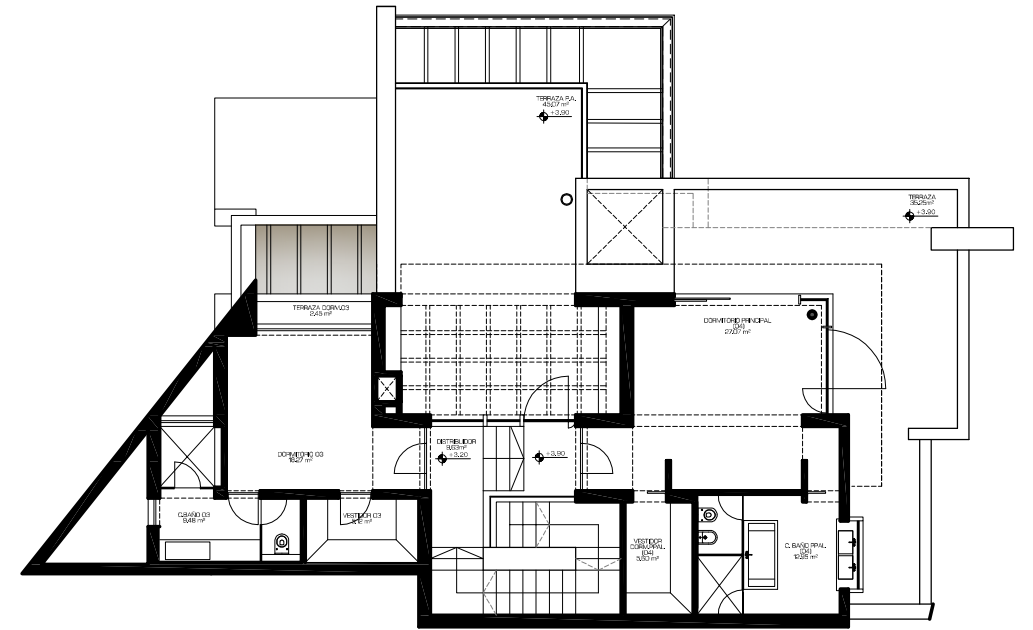

PLANTA ALTA

PARAISO KING'S HILLS  
ESTEPONA (MALAGA)  
ESC.1:200