



residentie MICHELE

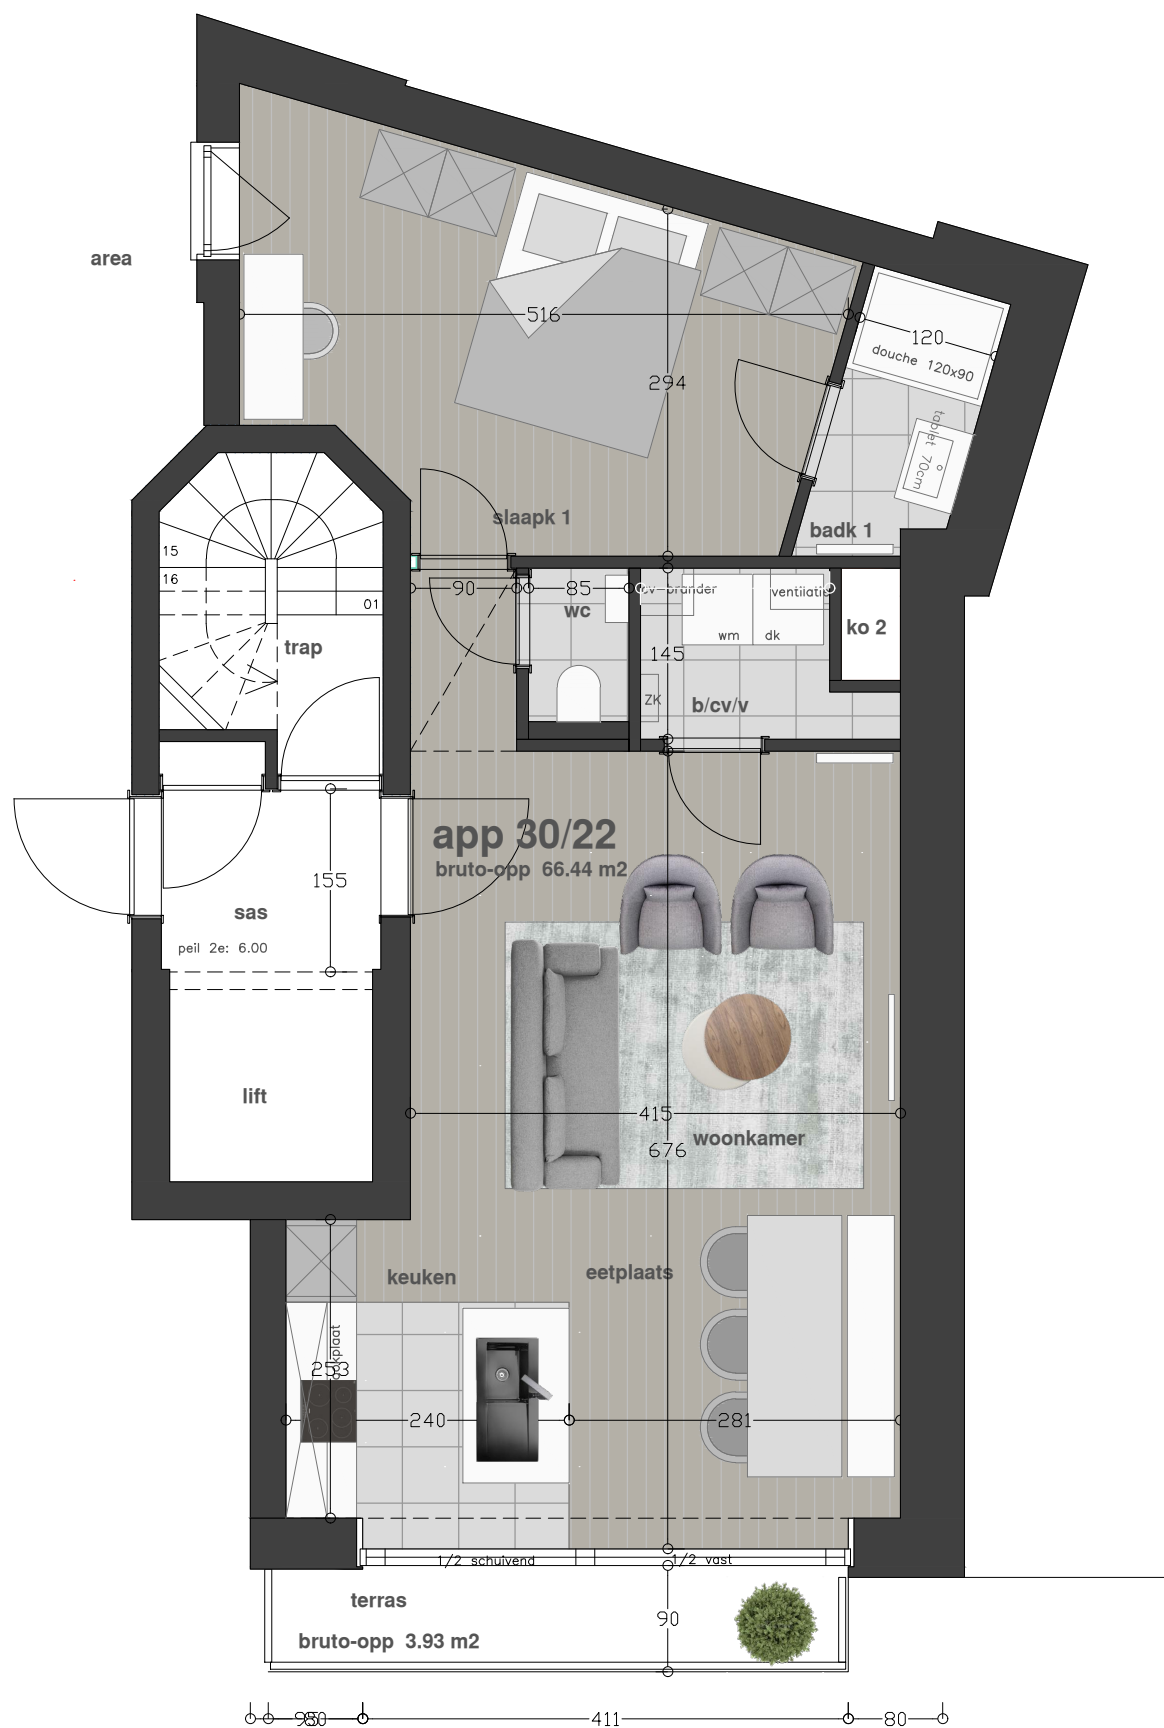

VERDIEPING 2

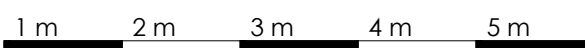

www.architektenburo.be Architectenburo Wim Boekelandt bvba Kalvekeerdijk 147 8300 Knokke-Heist tel. 050/552715 gsm. 0486/957619	bouwheer JCT INVEST NV DUCPETIAUXLAAN 3 1060 ST GILLIS	project/bouwplaats NIEUWBOUW APPARTEMENTSGEBOUW na afbraak bestaande toestand RESIDENTIE MICHELE KAD 5e AFD SECTIE I NR 223 en 222a KARDINAAL MERCIERSTRAAT 30-32 8301 KNOKKE-HEIST	plan : ZIE PLAN Dossier : 18113 OBR Datum : 07/09/2020 Schaal :	versie 01/ 02/ 03/
	gsm. 0495/258410 (Nancy Obreno) e-mail : nancyobreno@telenet.be			