



PLANTA SÓTANO

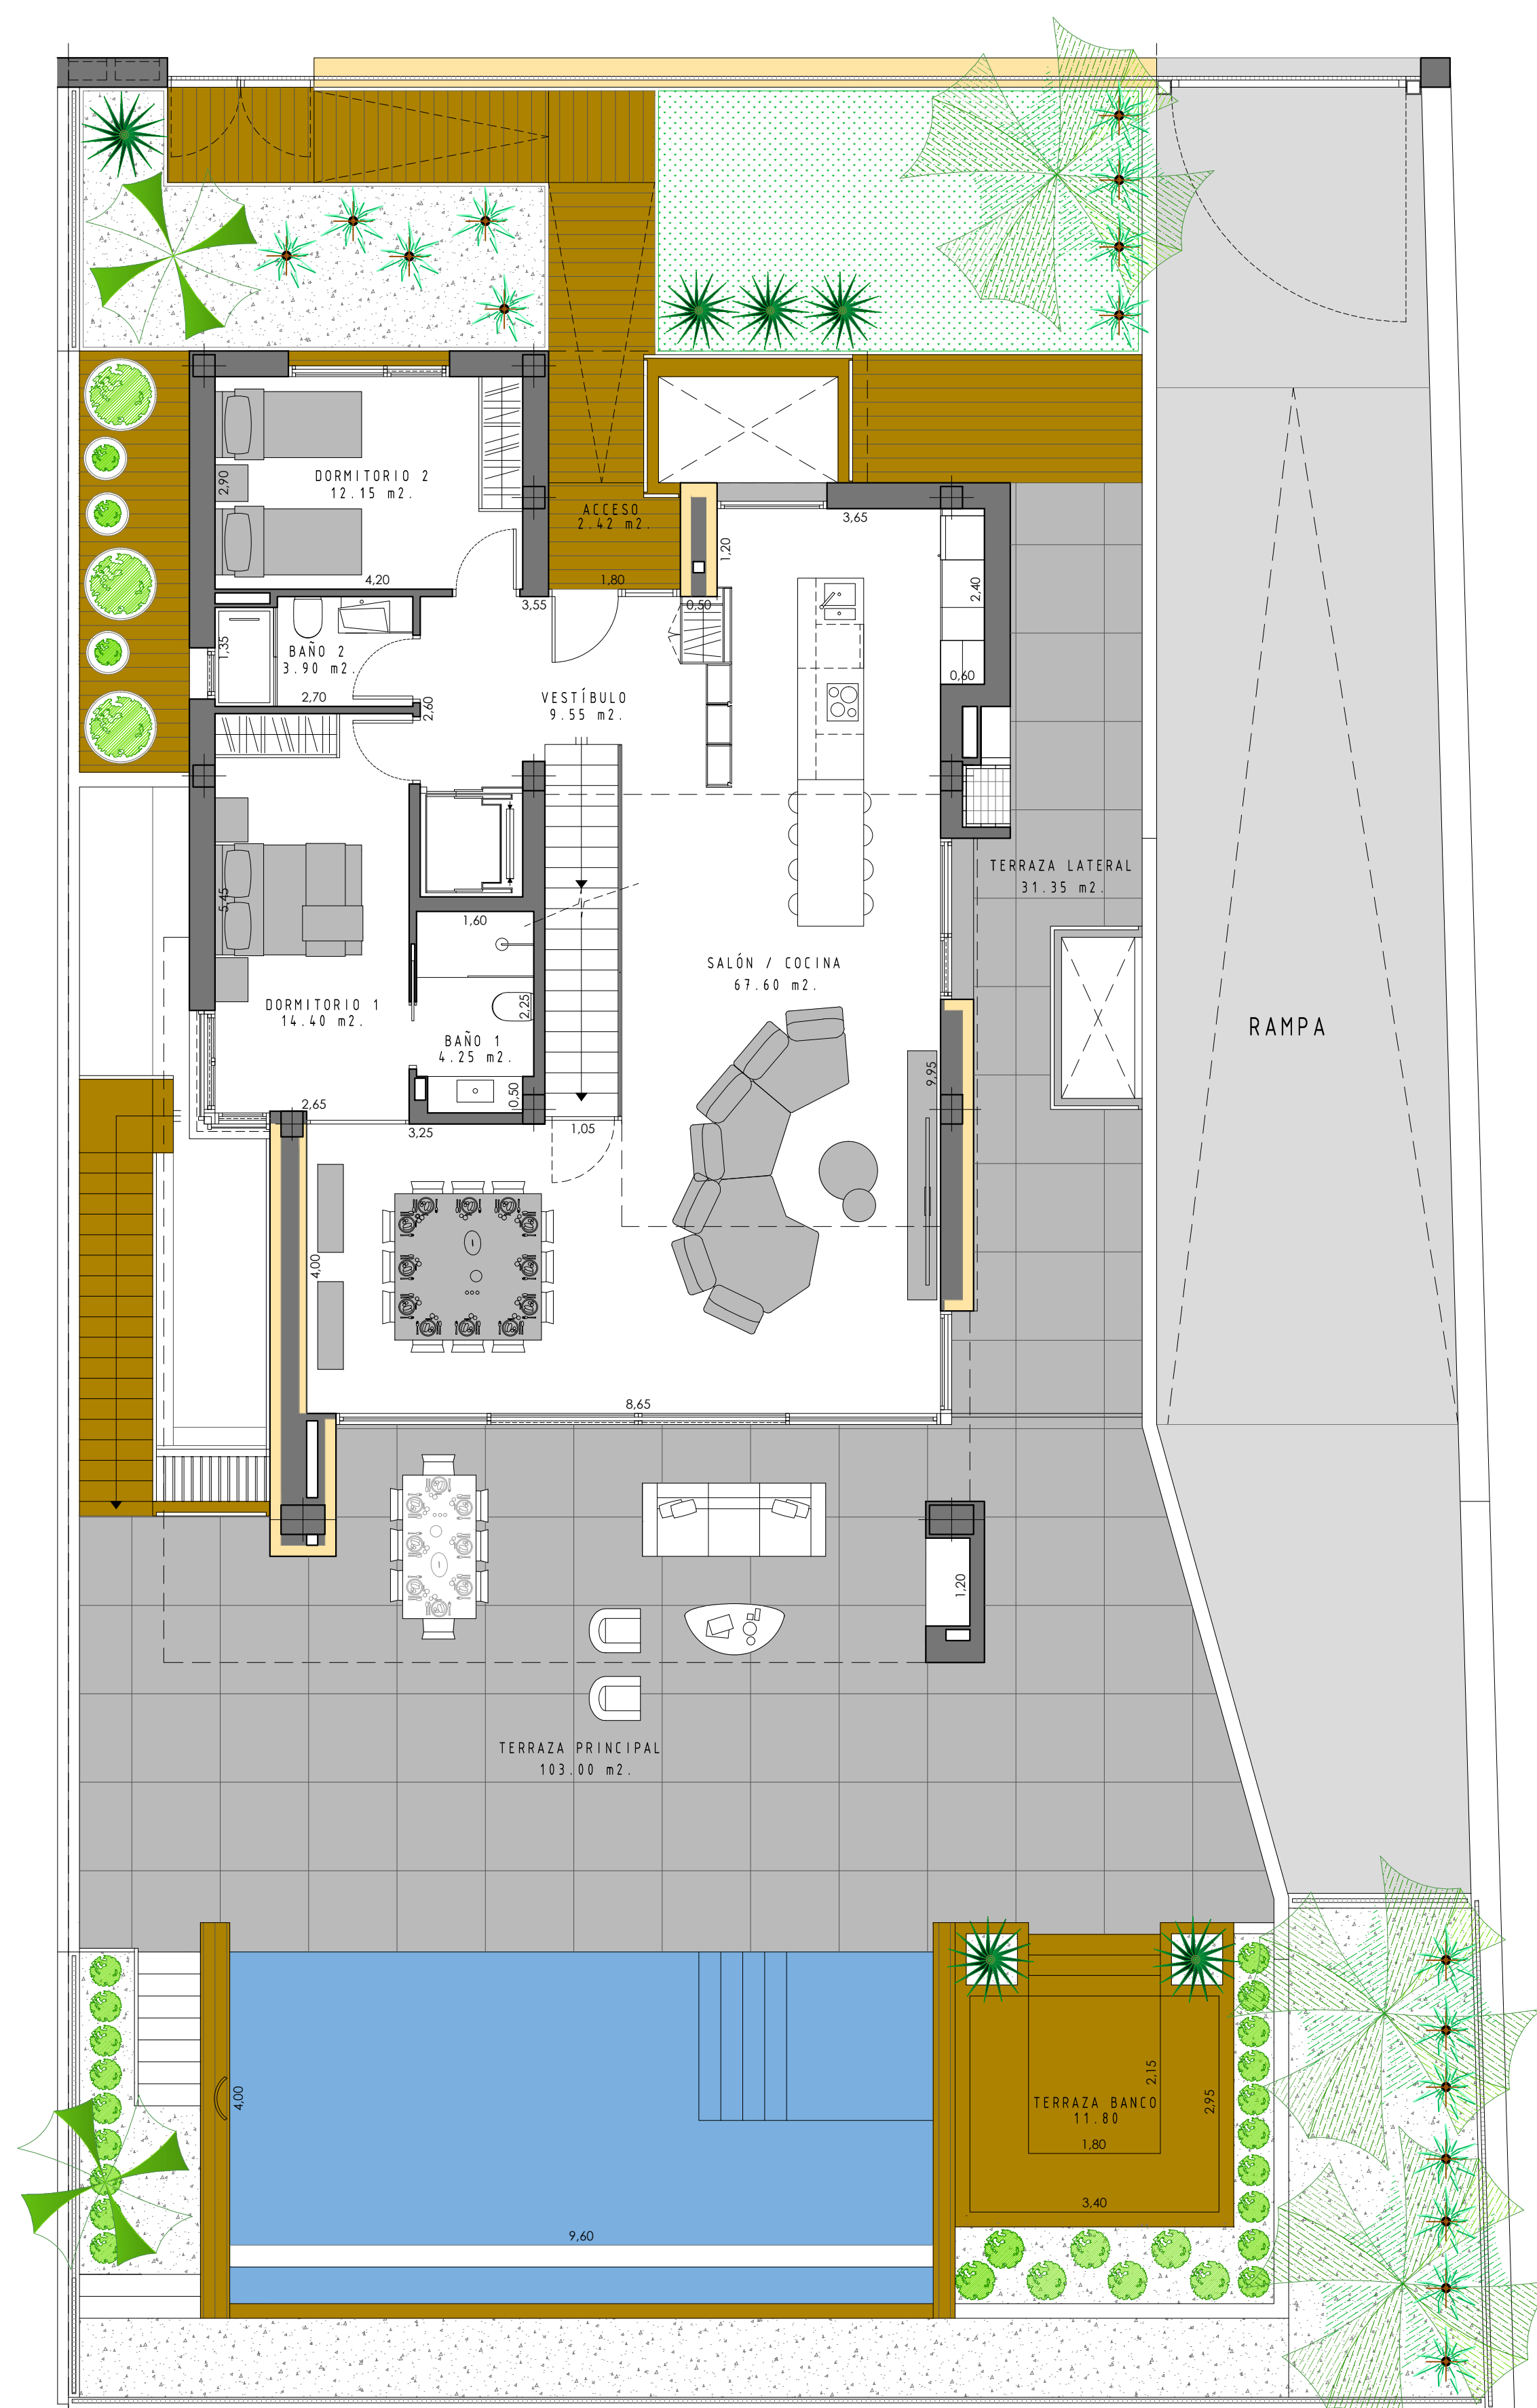

PLANTA BAJA

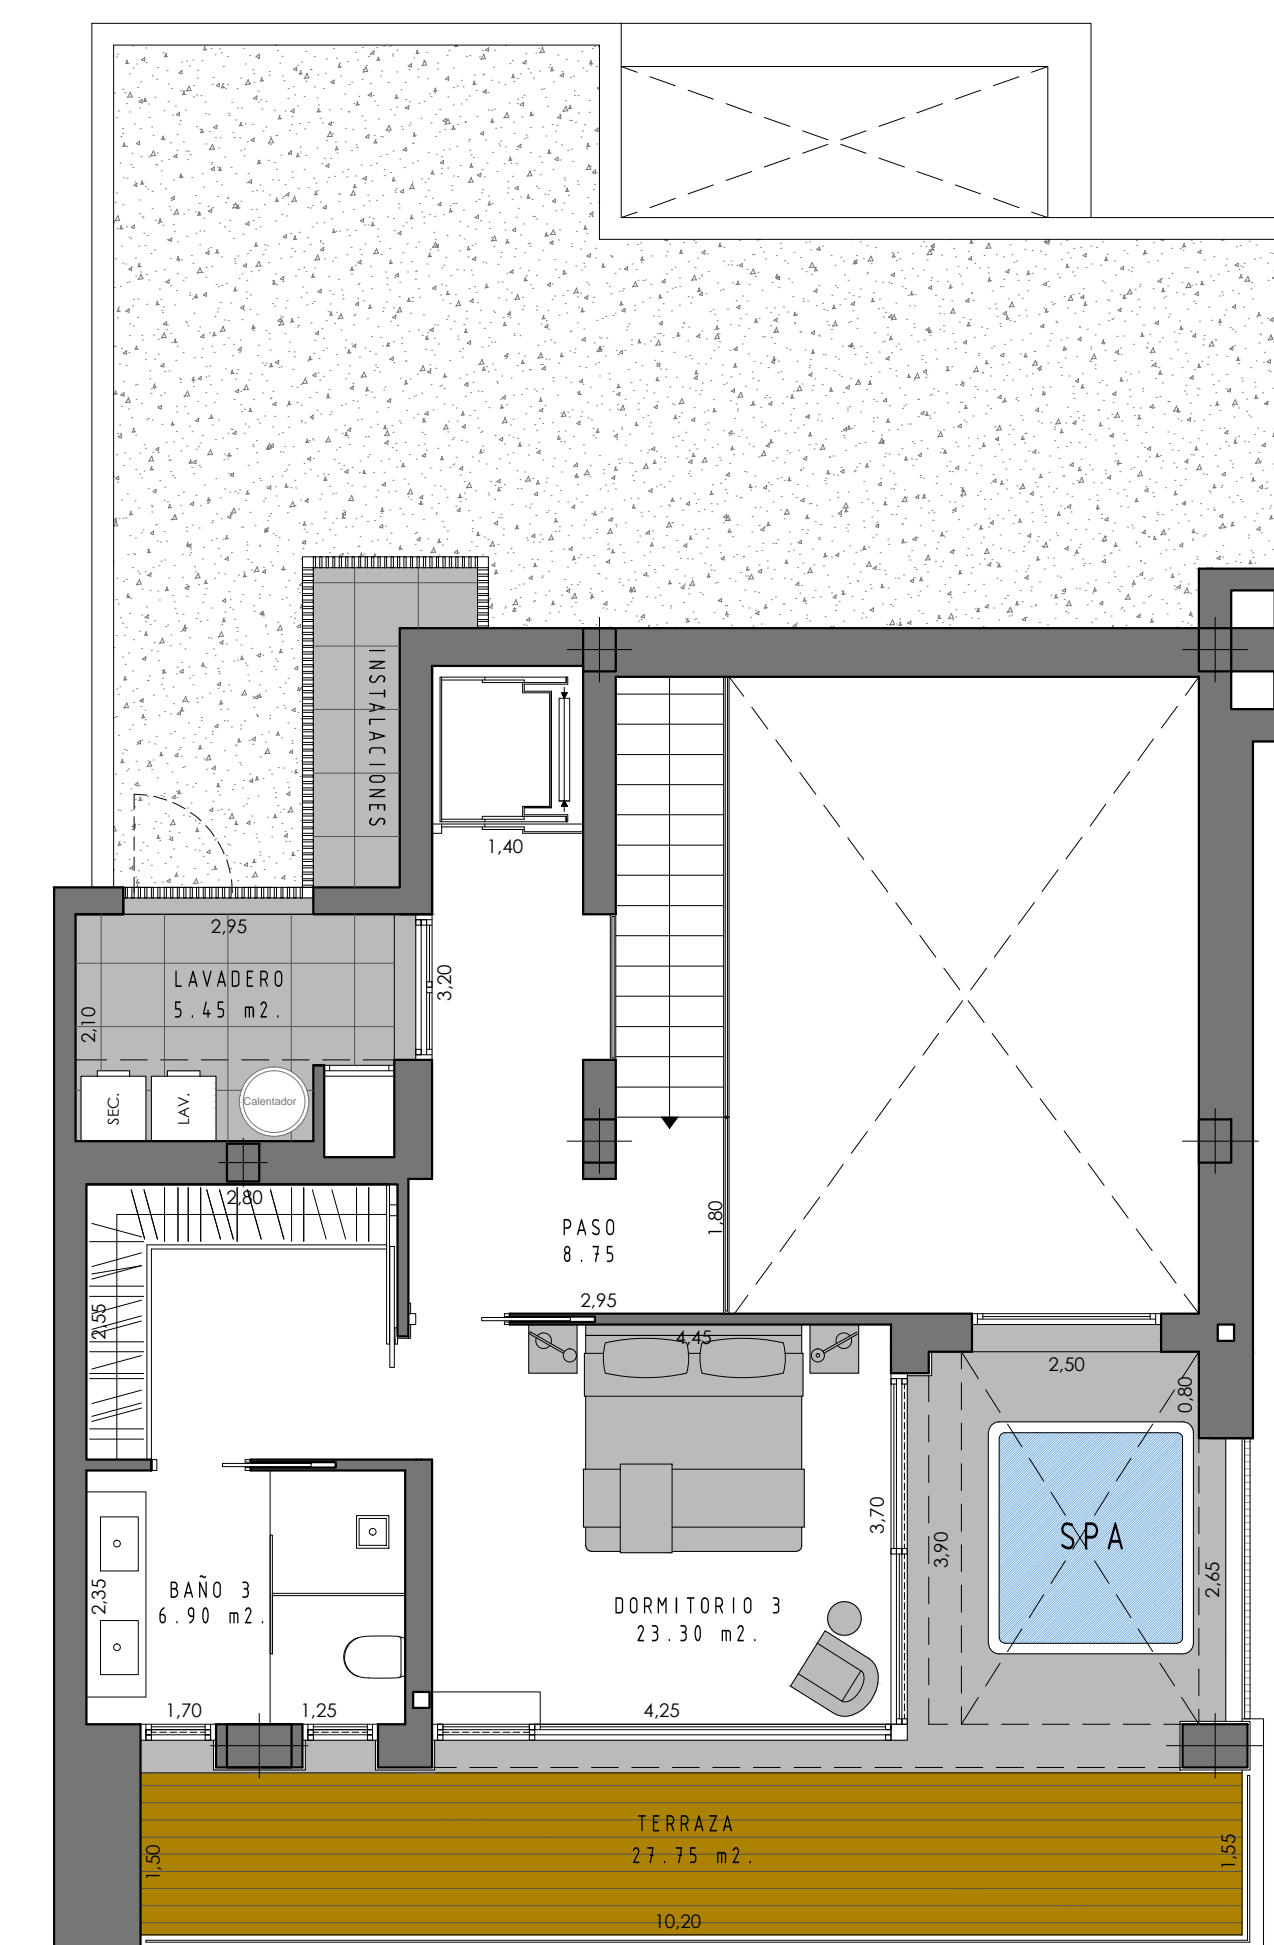

PLANTA ALTA

LA FINCA - R11
DISTRIBUCIÓN
VILLA MUSTIQUE
859

SUPERFICIE ÚTIL VIVIENDA	150,80
SUPERFICIE ÚTIL TERRAZAS Y LAVADERO	179,35
SUPERFICIE ÚTIL SÓTANO-GARAJE	161,35
SUPERFICIE ÚTIL PATIOS SÓTANO	31,65

SUPERF. CONSTRUIDA VIVIENDA	203,22
SUPERF. CONSTRUIDA SÓTANO-GARAJE	195,50
TOTAL SUPERFICIE CONSTRUIDA	398,72

SUPERFICIE CALLE ACCESO GARAJE	77,96
--------------------------------	-------

