

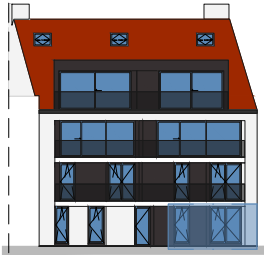



APP. 63/02 GELIJKVLOERS

VOORGEVEL

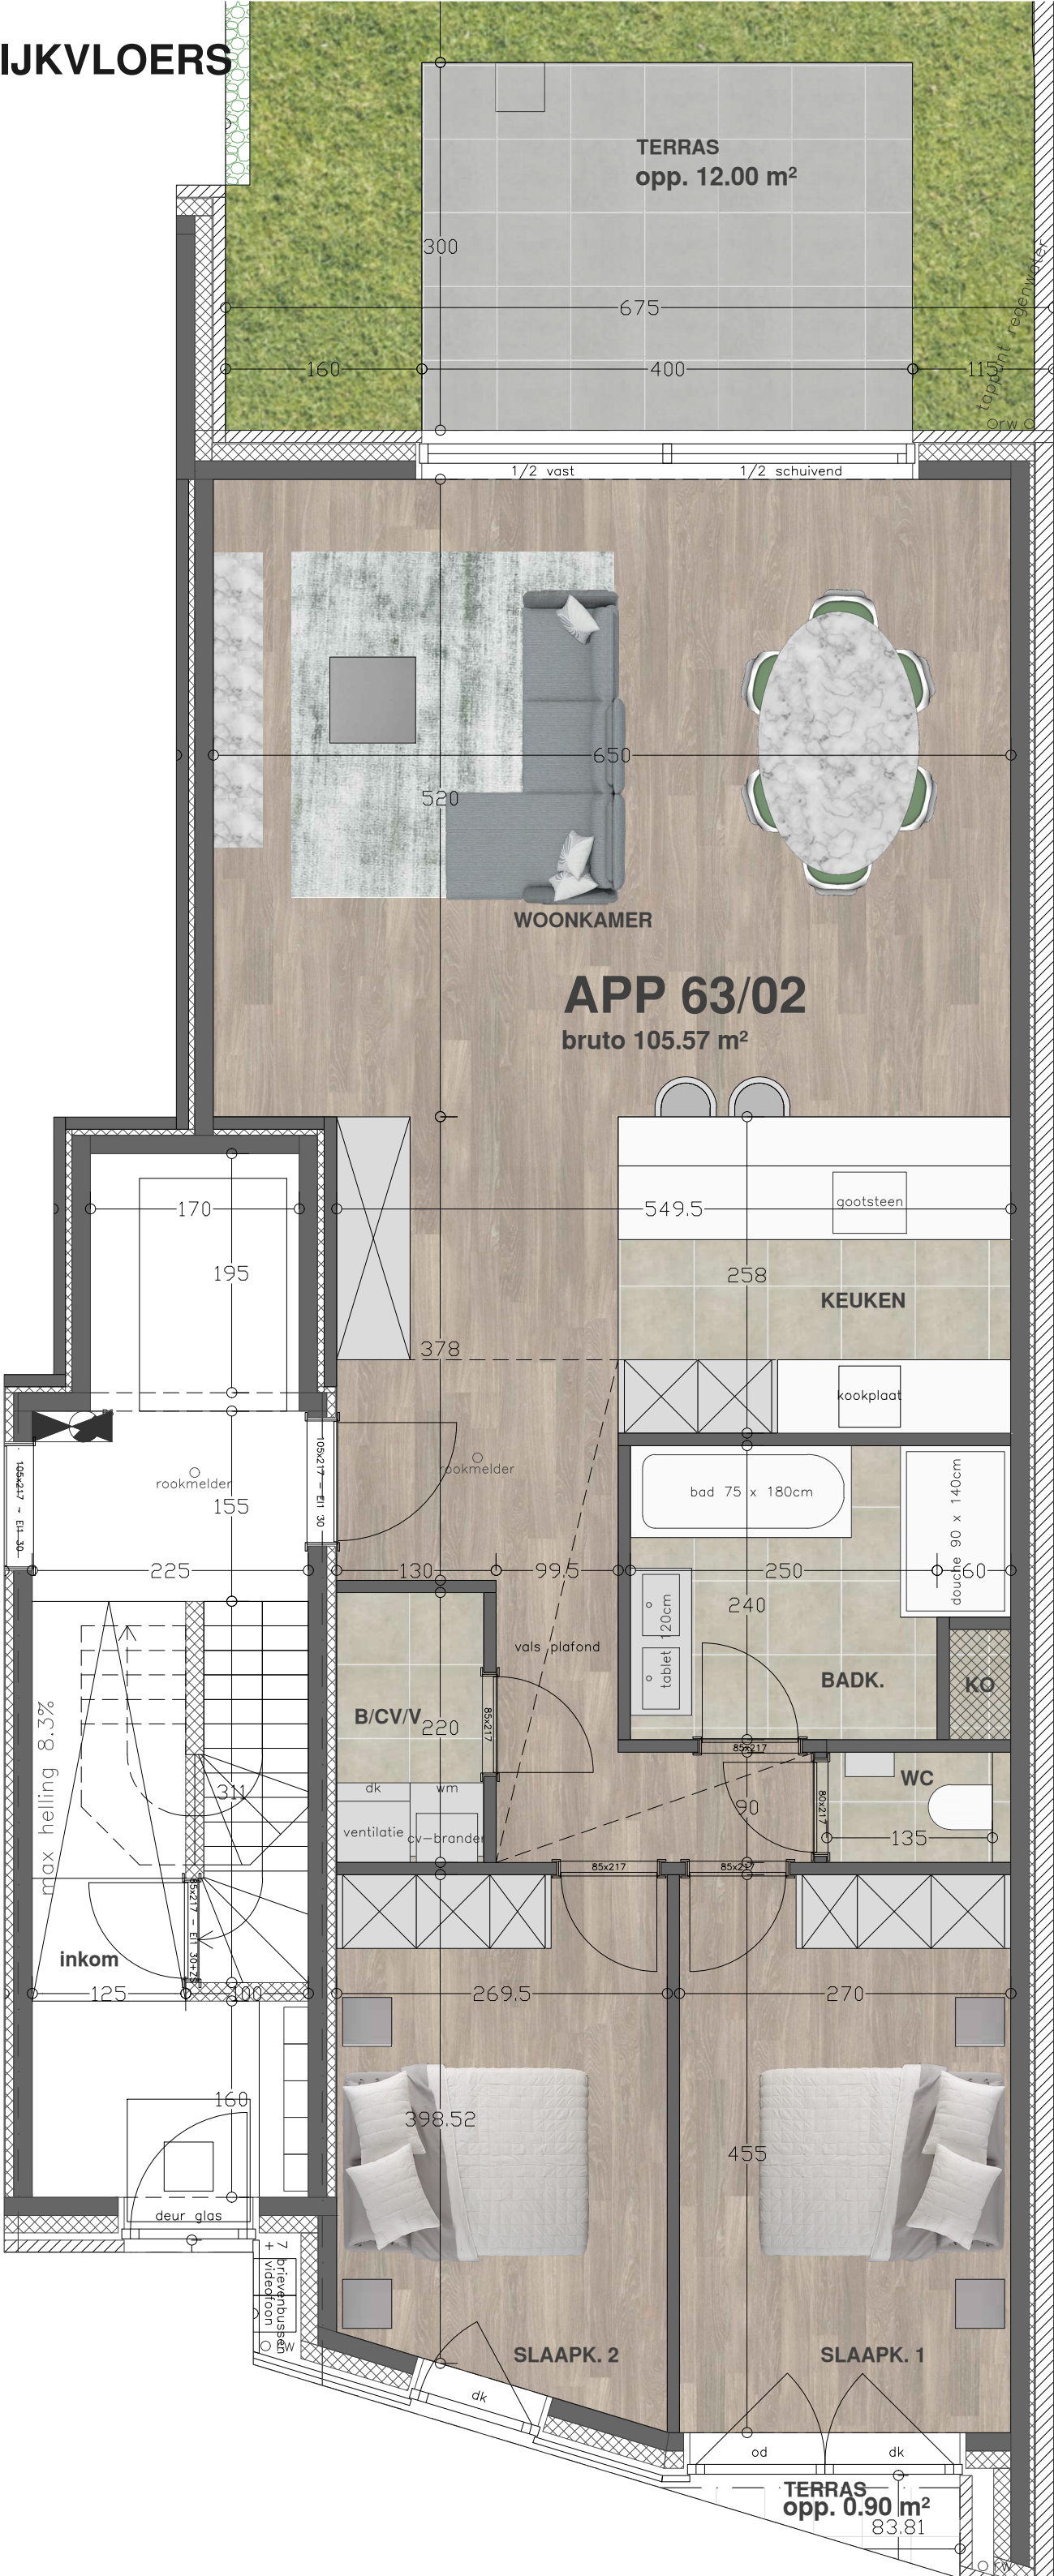

ACHTERGEVEL

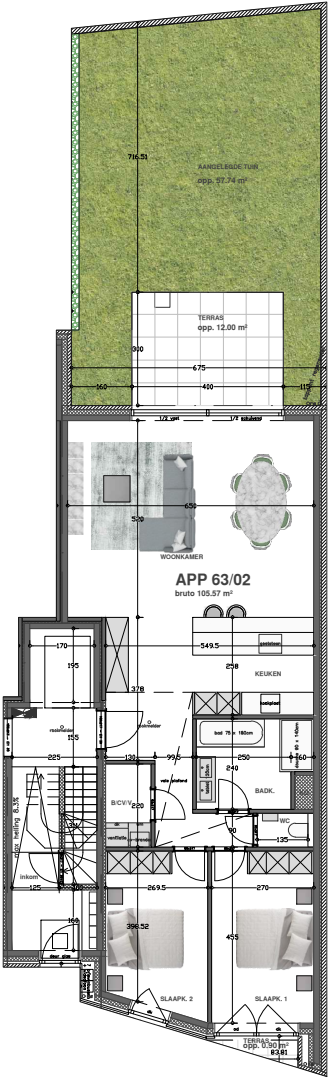

 ARCHITEKTEN <b>BURO</b>	project/bouwplaats residentie Frédéric	plan : ZIE BOVEN Dossier : 21305DUP Datum : 7/03/2022 Schaal : 1/50	versie
			01/ 02/ 03/
www.architektenburo.be			
Architektenburo Wim Baekelandt bvba Dorpsstraat 3/11 8300 Knokke-Heist gsm. 0486/957619			