



## APP. 63/21 VERDIEPING 2




## VOORGEVEL

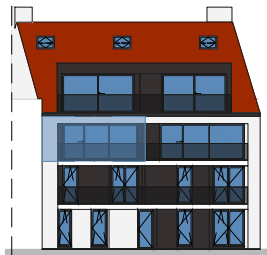

## ACHTERGEVEL

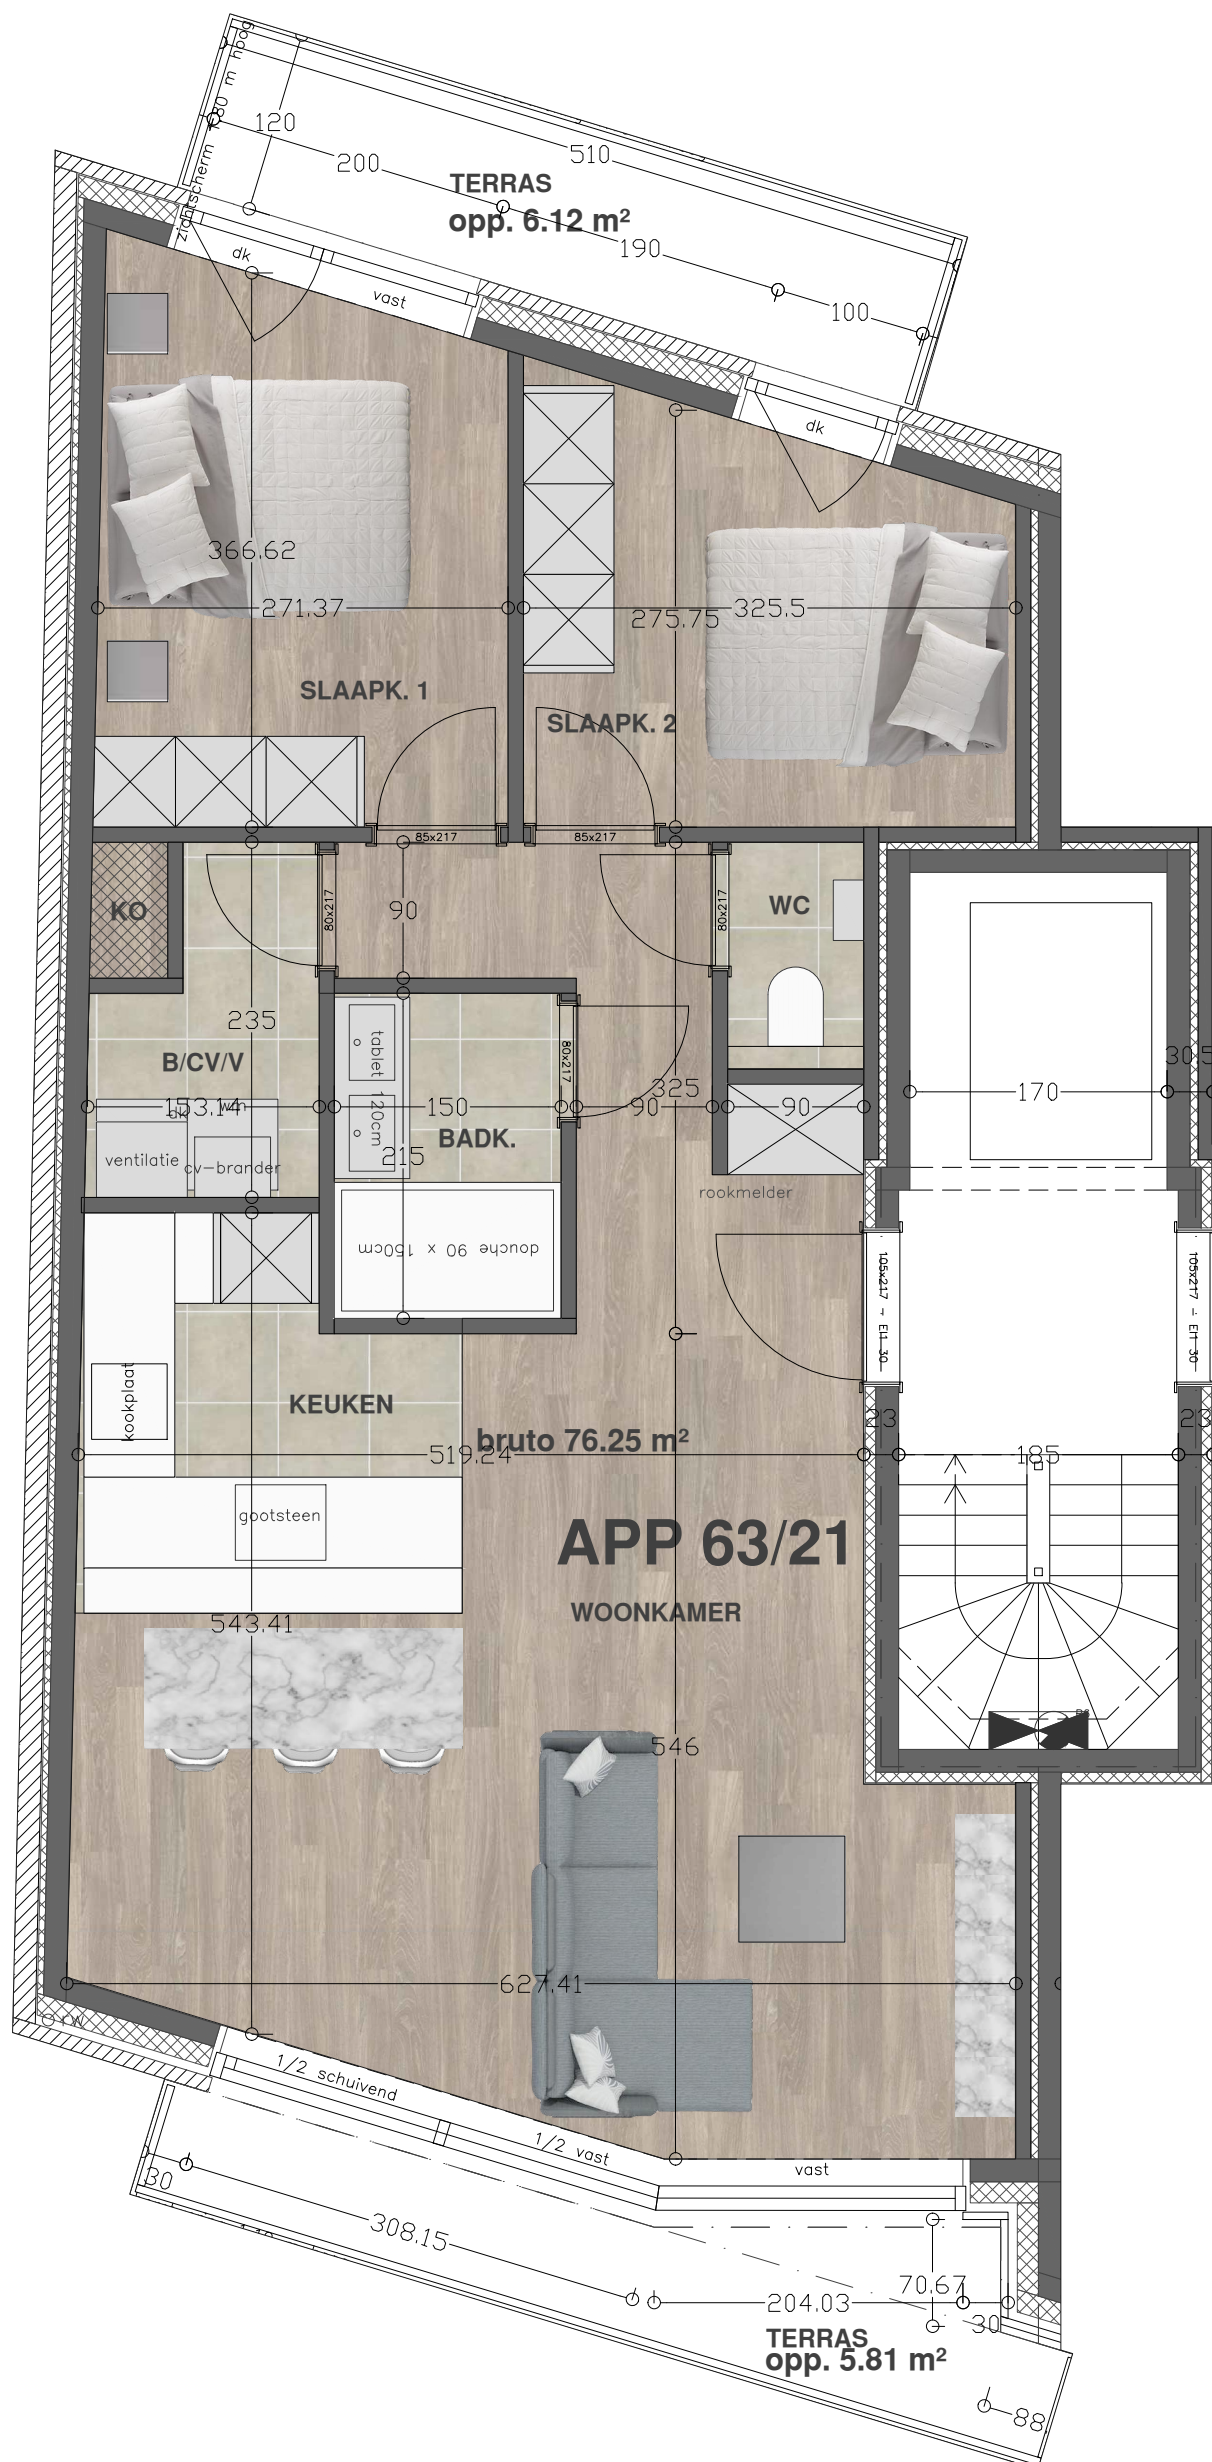

	<a href="http://www.architectenburo.be">www.architectenburo.be</a>	<p>project/bouwplaats</p> <p>residentie Frédéric</p> <p>KAD 5de Afd Sectie I nr 458a Kerkstraat 63-65 8301 Knokke-Heist</p>	plan : ZIE BOVEN	versie
			Dossier : 21305DUP Datum : 7/03/2022 Schaal : 1/50	01/ 02/ 03/